

Maßnahme Kroppacher Straße



Umsetzung 2016

Umfang:

Grundhafter Ausbau nach RStO mit
Asphaltdeckschicht auf ca. 915 m
Fahrbahn Breite 3,5 m/ 5 m

Regelung
Straßenentwässerung

Kosten: 225.487 €

Zzgl. Umlage VLN: 12 %

Zuschuss: 80 %

Eigenleistung: Gemeinde

Praxistag- Ländliche Neuordnung 2025



Ergänzungspflanzung Kroppacher Straße





Umsetzung

Pflanzung	2020
Fertigstellungspflege	2021
1. Entwicklungspflege	2022
2. Entwicklungspflege	2023

Umfang:

Ergänzungspflanzung in alte Straßenobstbestände
30 alte historische Obstbäume

Kosten: **10.635 €**
Zzgl. Umlage VLN: **12 %**
Zuschuss: **80 %**
Eigenleistung: **Gemeinde**

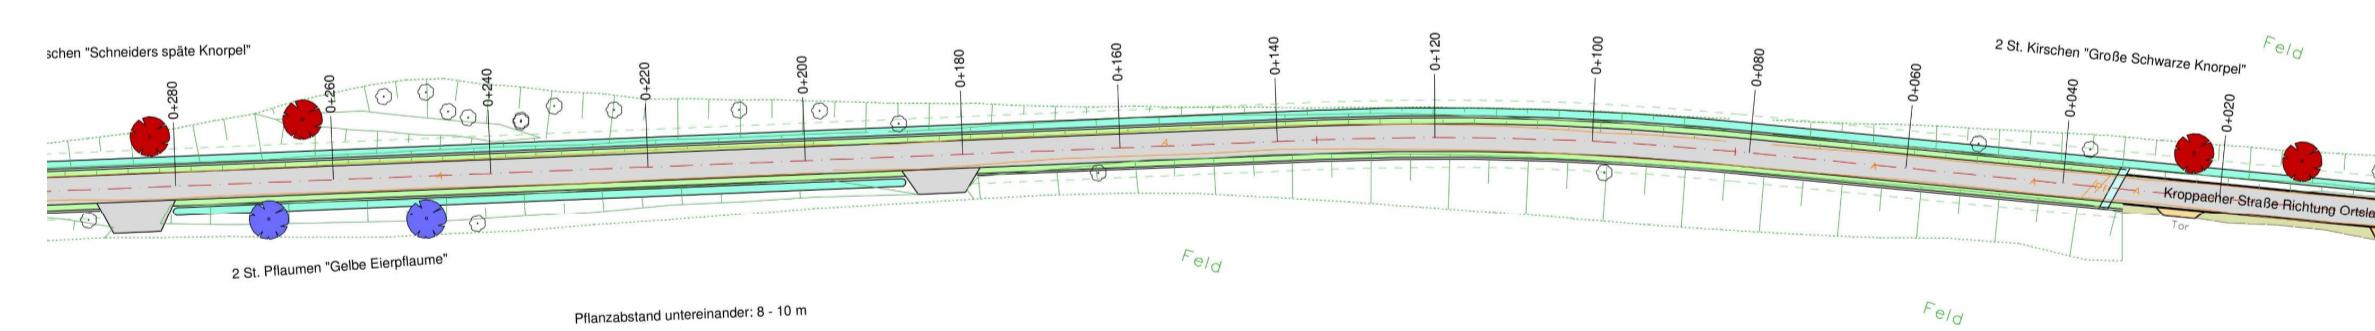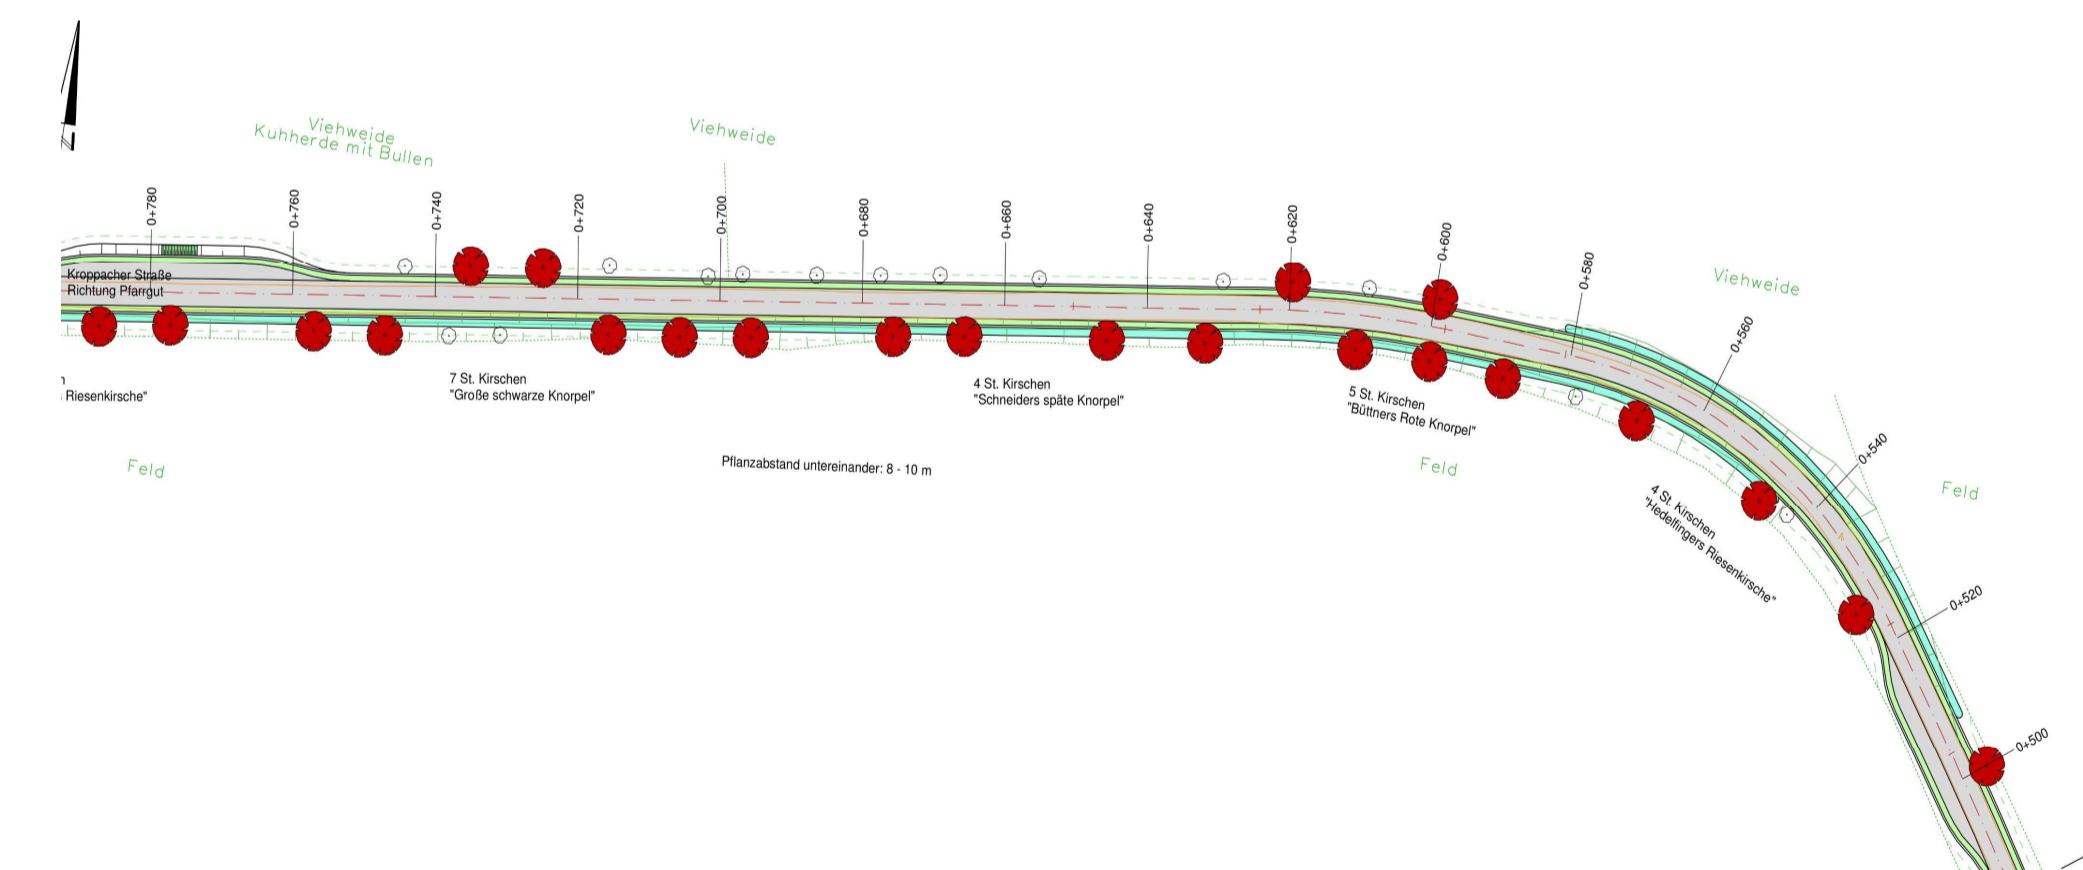

Praxistag- Ländliche Neuordnung 2025

Planer:  Planer für Ländliche Neuordnung Körperschaft des öffentlichen Rechts Augustusberg 62 01683 Nossen Telefon: 035242 / 6691 - 0; Fax: 035242 / 6691 - 99	
Verfahrenskennzahl: 220 171	Auftraggeber: Teilnehmergemeinschaft Schreblitz bei Landratsamt Mittelsachsen Frauenstein, Straße 43 09599 Freiberg
Maßnahmenkennzahl: 516 02-3	Bauvorhaben: Landschaftsbau "Ergänzungspflanzung an der
Maßstab: 1 : 500	Benennung: Pflanzplan Teil 1
Planung: bearbeitet: 06/2016 gezeichnet: 06/2016 geprüft: freigegeben:	Datum: Name: Unterschrift: Lagebezug: Wagner Höhenbezug: Datenname: Wagner