


# Maßnahme Regenrückhaltung Querweg und Regulierung Vorflut

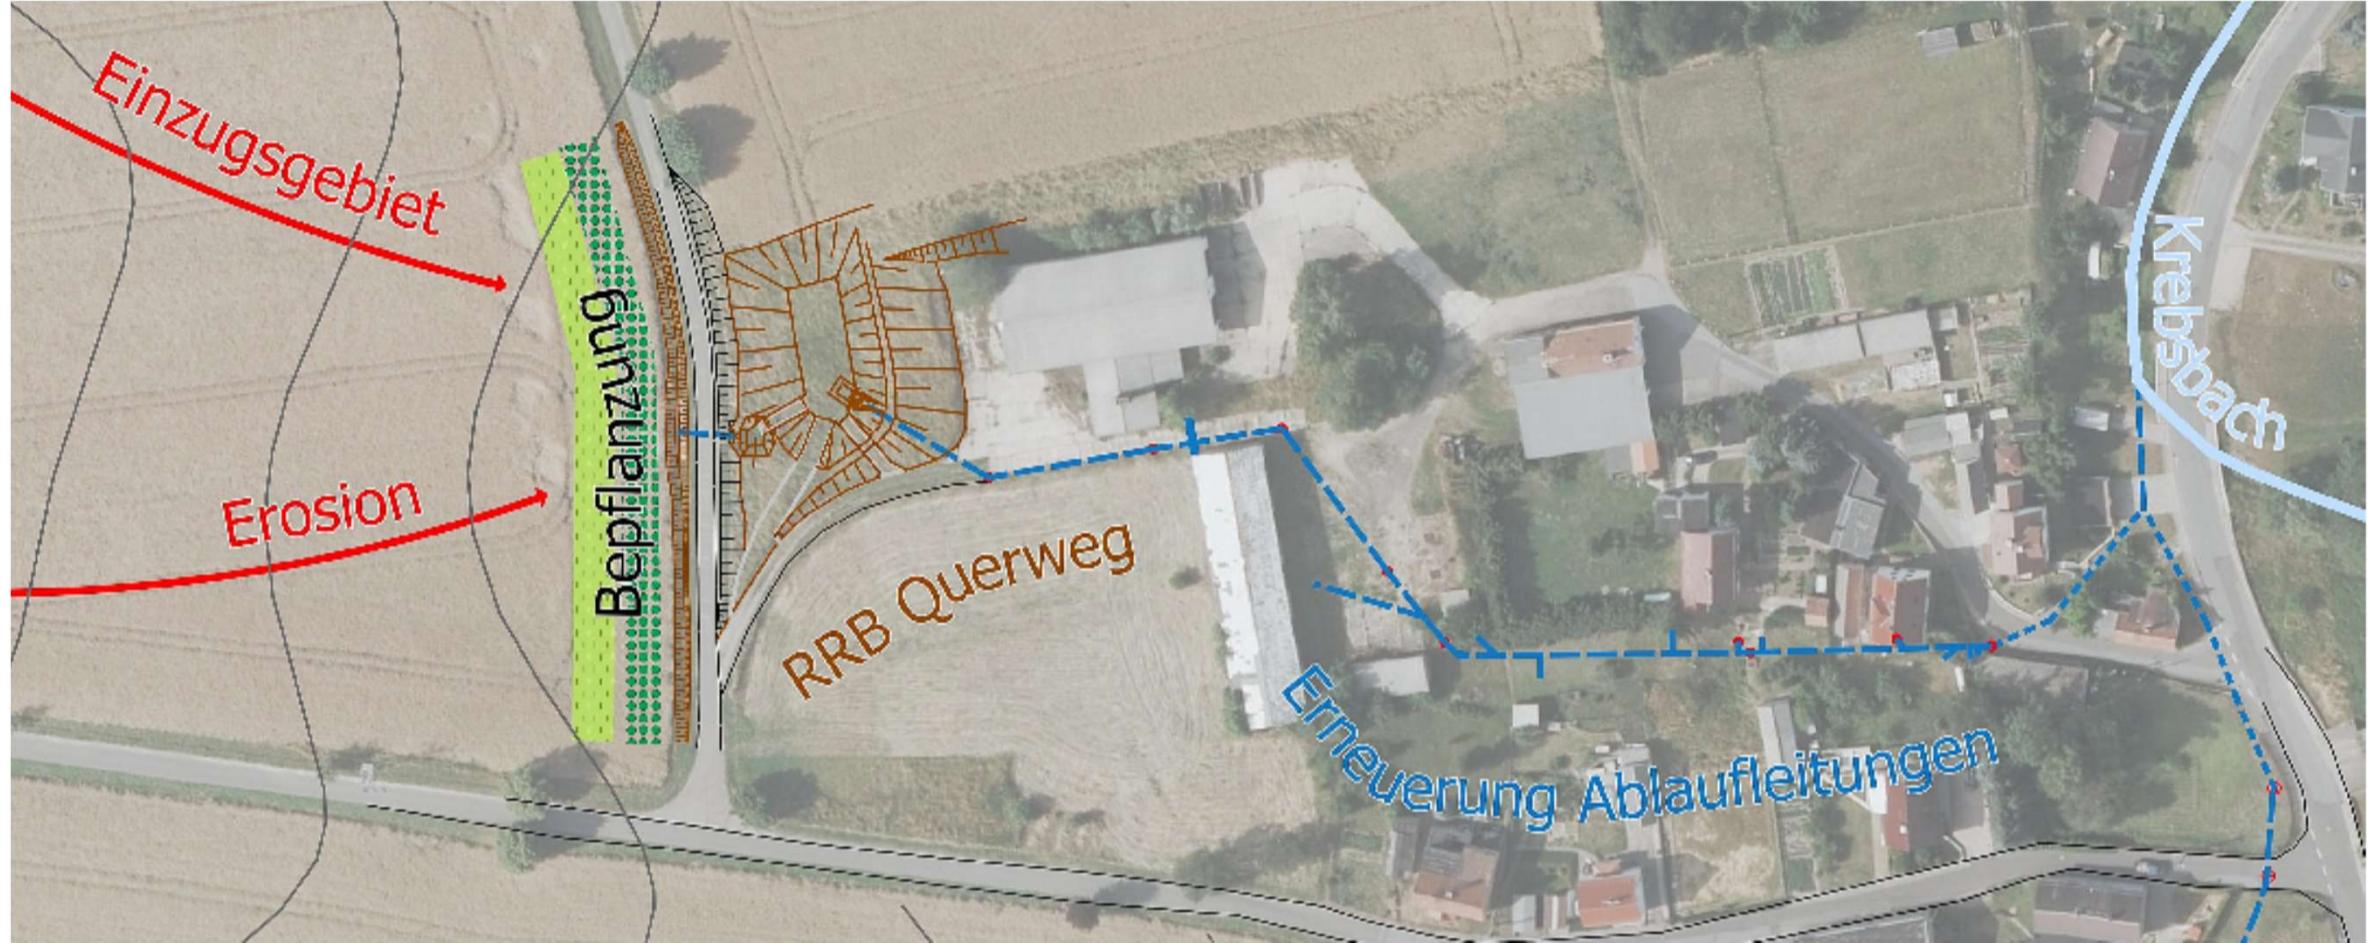

## Umsetzung 2019

### Umfang:

- Rückhaltebecken: 300 m<sup>3</sup>
- Ersatzneubau Rohrleitung von DN 600 auf DN 800 - 22 m


- Ersatzneubau Rohrleitung von DN 300 bis DN 500 - 150 m

Kosten: 238.483 €

Zzgl. Umlage VLN: 12%/16%

Zuschuss: 80 %

Eigenleistung: 20 % (Gemeinde)

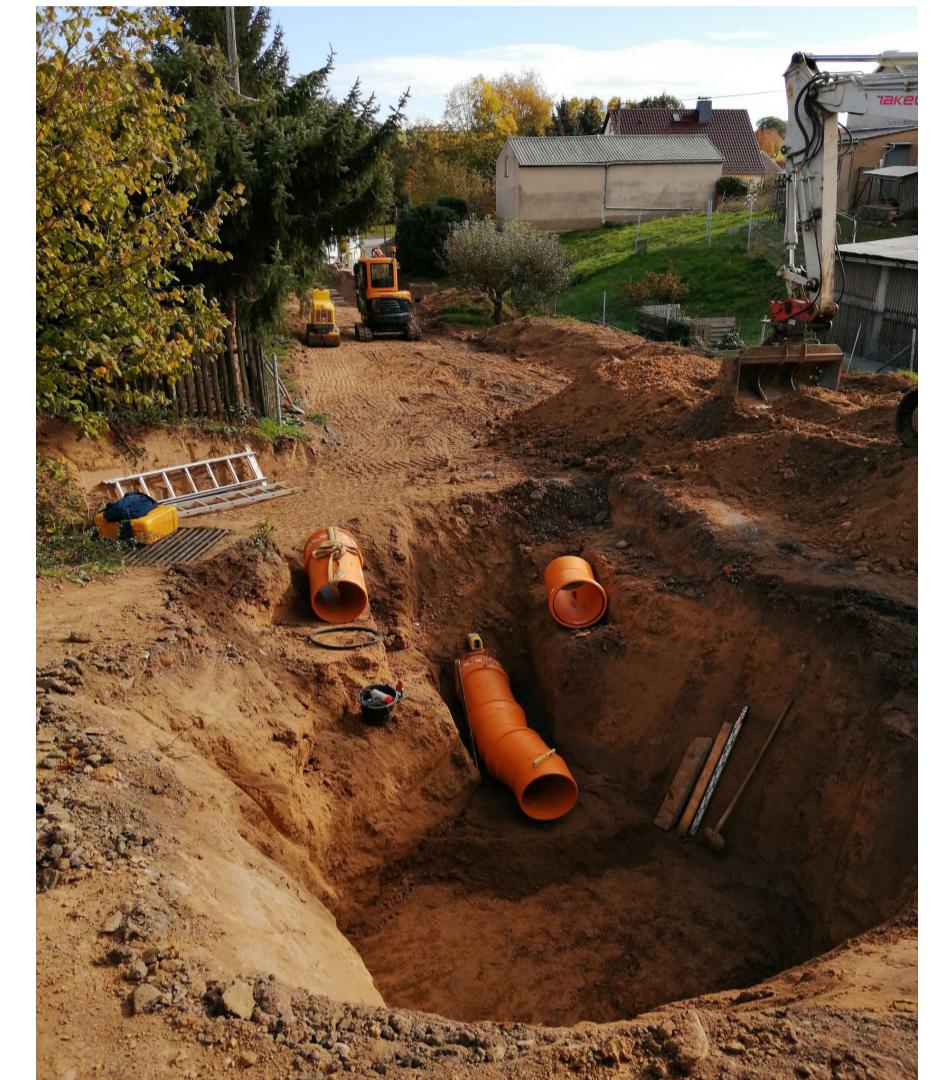

Praxistag- Ländliche Neuordnung 2025